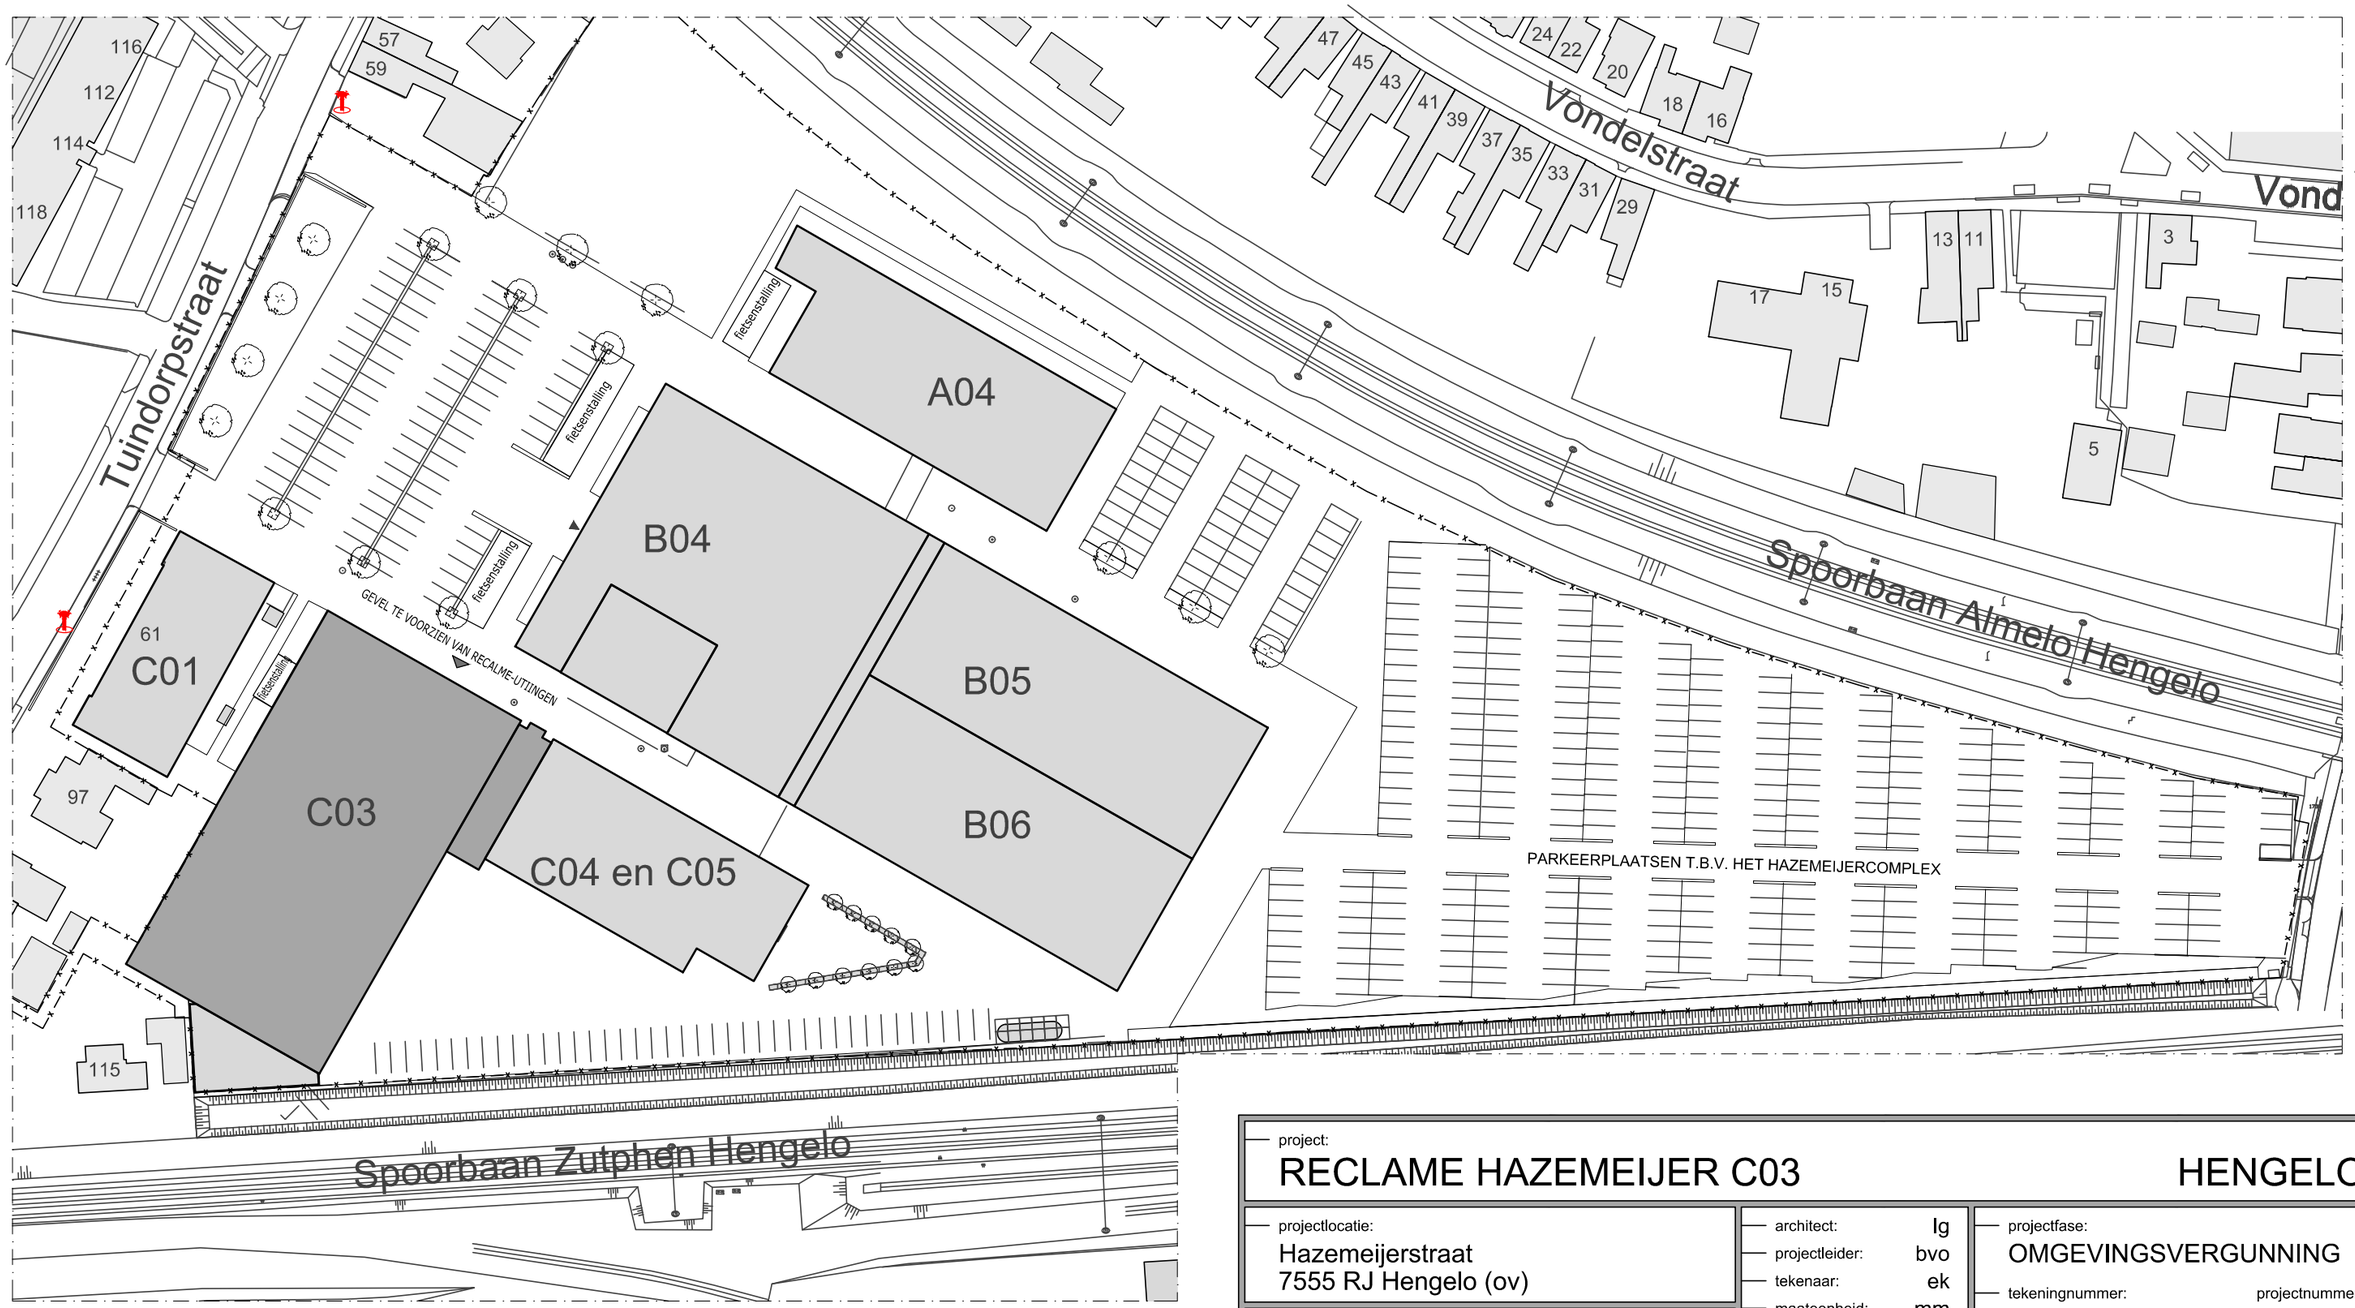


F. HAZEMEIJERSTRAAT 400
7555RJ HENGELO (OV)
KAD. BEKEND GEMEENTE HENGELO
SECTIE L, NR. 1923

0 10 20 30 40 50 100m

- BRANDKRAAN (ONDERGRONDS)
- PERCEELSGRENS
- HEKWERK

TOTAAL 482 PARKEERPLAATSEN

project:
# RECLAME HAZEMEIJER C03 HENGELO

projectlocatie:
Hazemeijerstraat
7555 RJ Hengelo (ov)

opdrachtgever:
Hazemeijer Hengelo BV
Postbus 2641
3800 GD Amersfoort
T 033 760 0662

| | |
|---|---|
| architect: | lg |
| projectleider: | bvo |
| tekenaar: | ek |
| maateenheid: | mm |
| schaal: | 1:1000 |
| formaat: | A3 |
| datum: | 08-07-2021 |
| wijz.: | A |

projectfase:
OMGEVINGSVERGUNNING

tekeningnummer: OV_001
projectnummer: 16133

onderwerp:
Situatie
C03
T.b.v. reclame

Hurenkamp Architecten & Adviseurs bv
Postbus 77 6880 AB Velp
Kerkallee 43 6882 AM Velp
T 026 361 38 12
email architecten@hurenkamp.nl
Website www.hurenkamp.nl

A3 \\hka-srv01\Data\Projecten\Projecten-2016\16133-02 BOEi-Hazemeijer C03\Tekeningen\6-Omgevingsvergunning\Reclame-aanvraag Oyfo 2021\16133-02_OV_001_situatie_C03.dwg <> Layout: Model <> Geplot: 08-07-2021, 14:50 h, schaal: 1:1000.00 ,ctb: 20-